
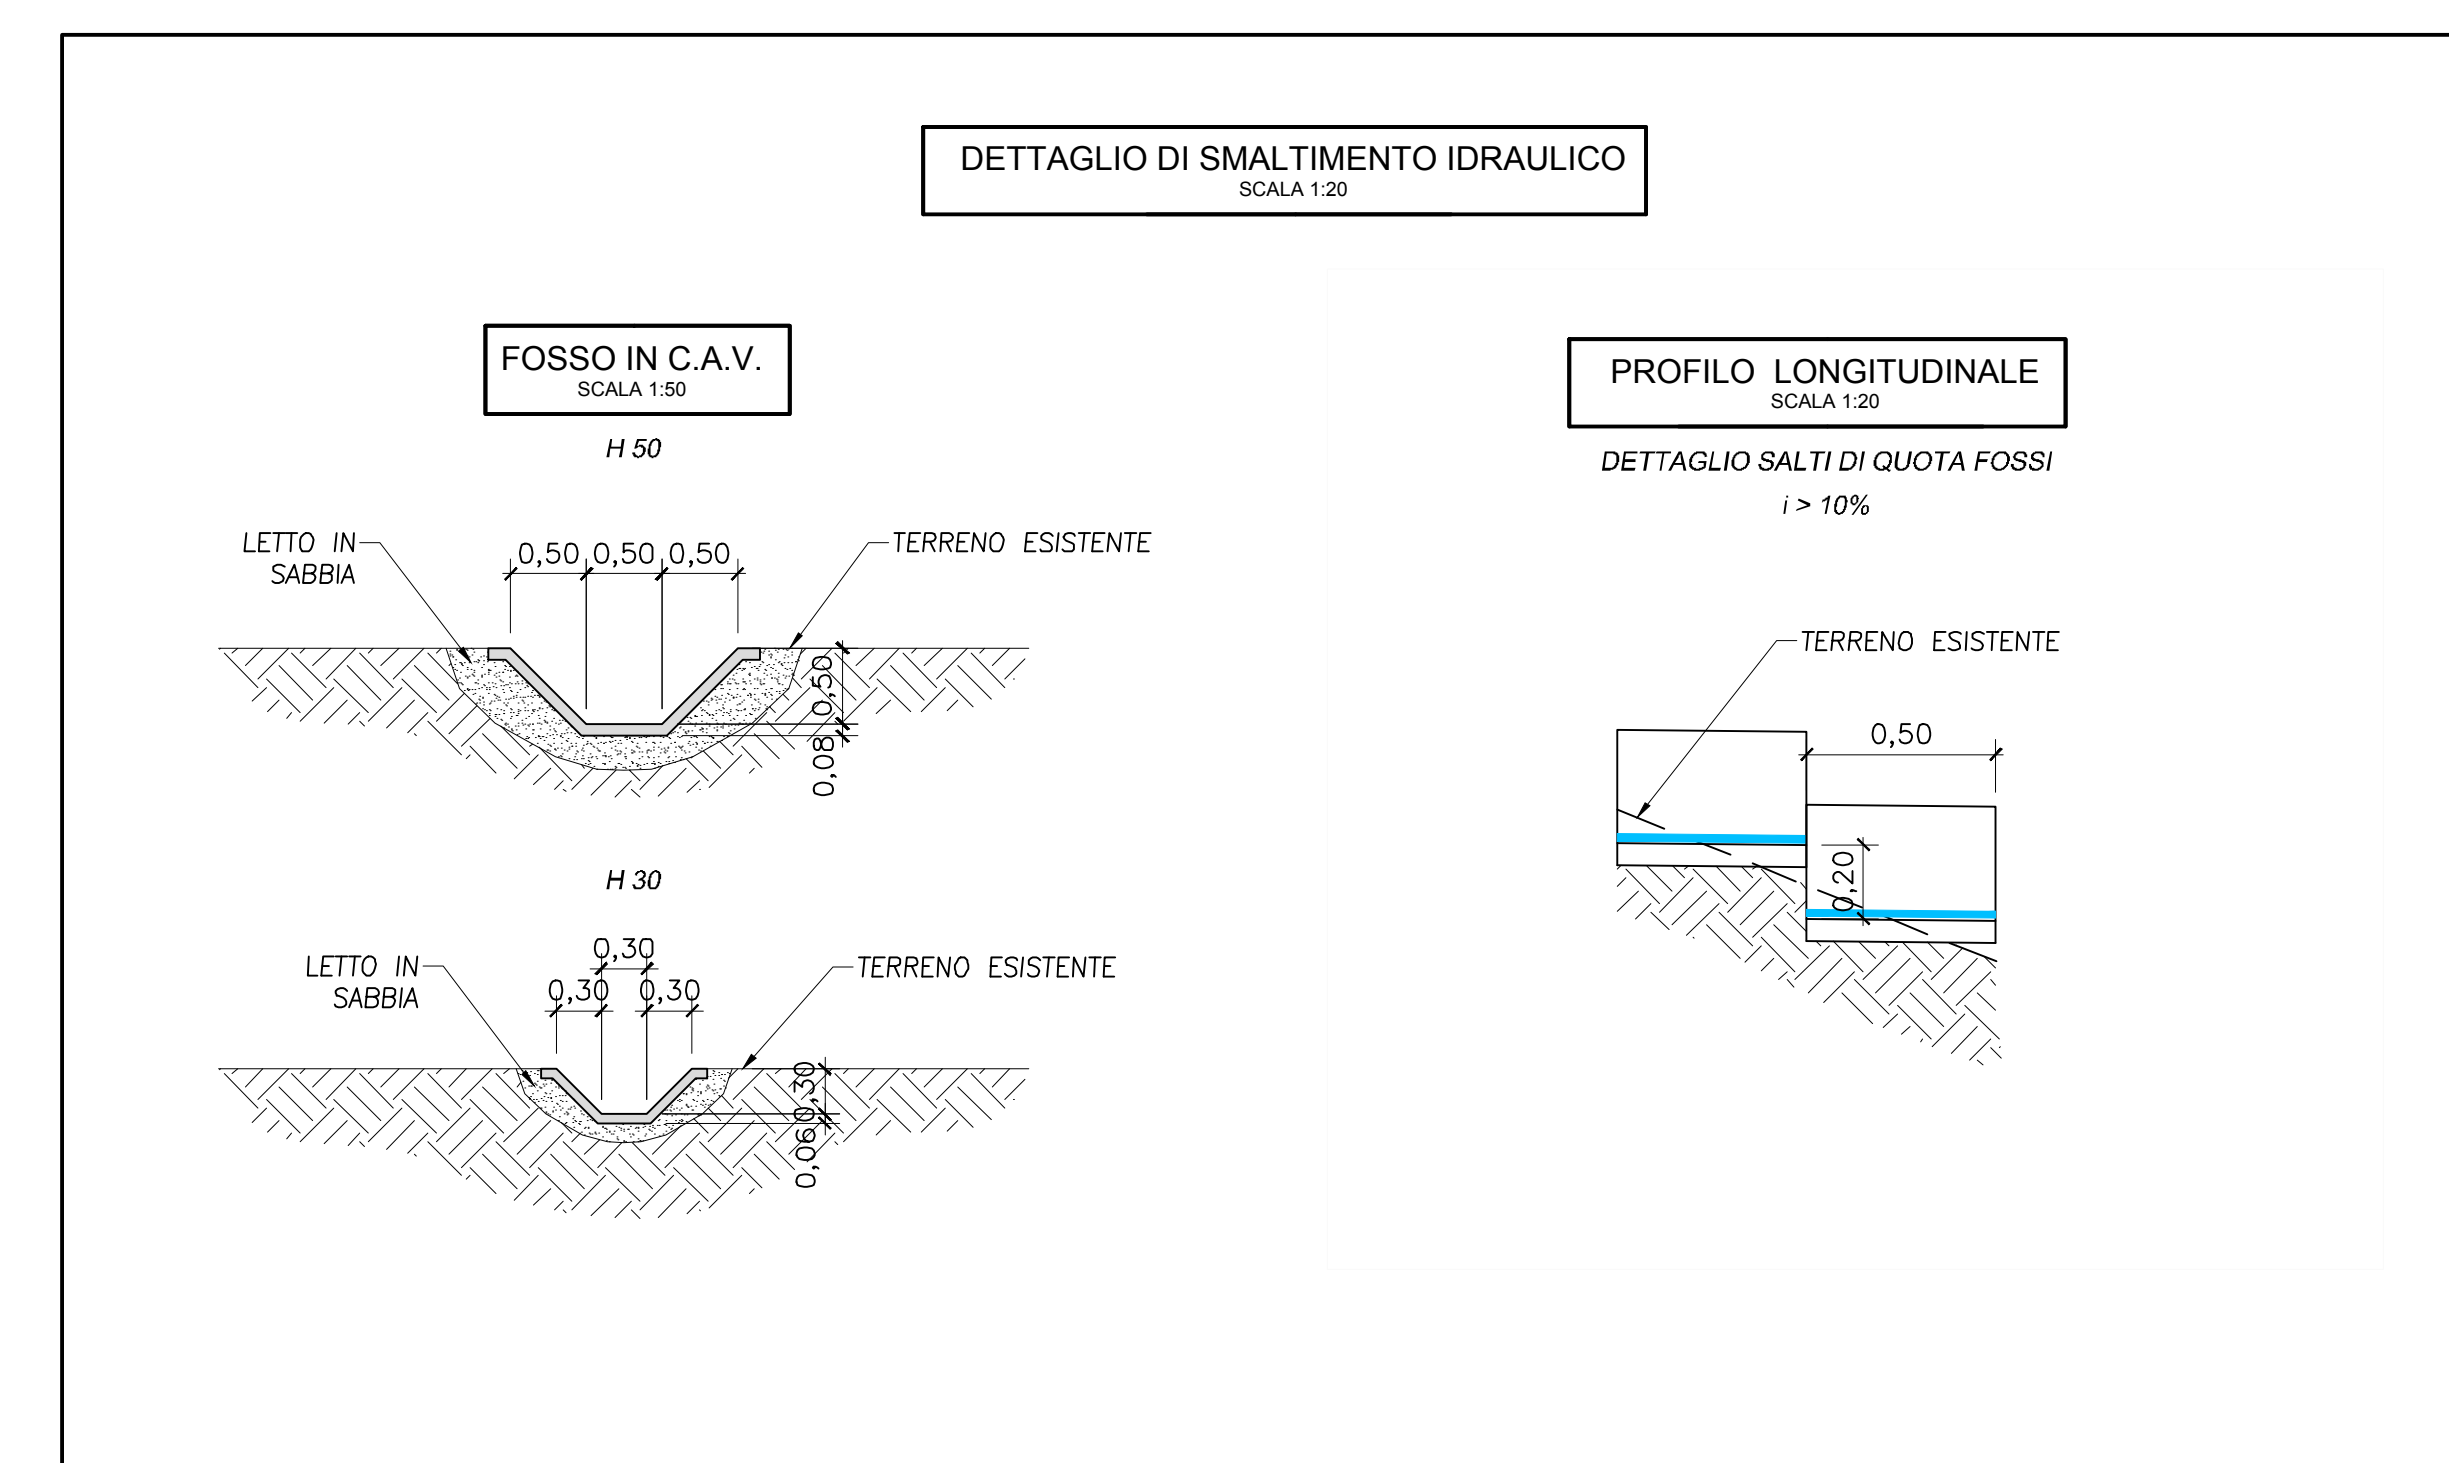


NOTA:  
PER L'INSTALLAZIONE DEI TIRANTI SARANNO ESEGUITE PERFORAZIONI A SECCO  
SENZA L'UTILIZZO DI FLUIDI.

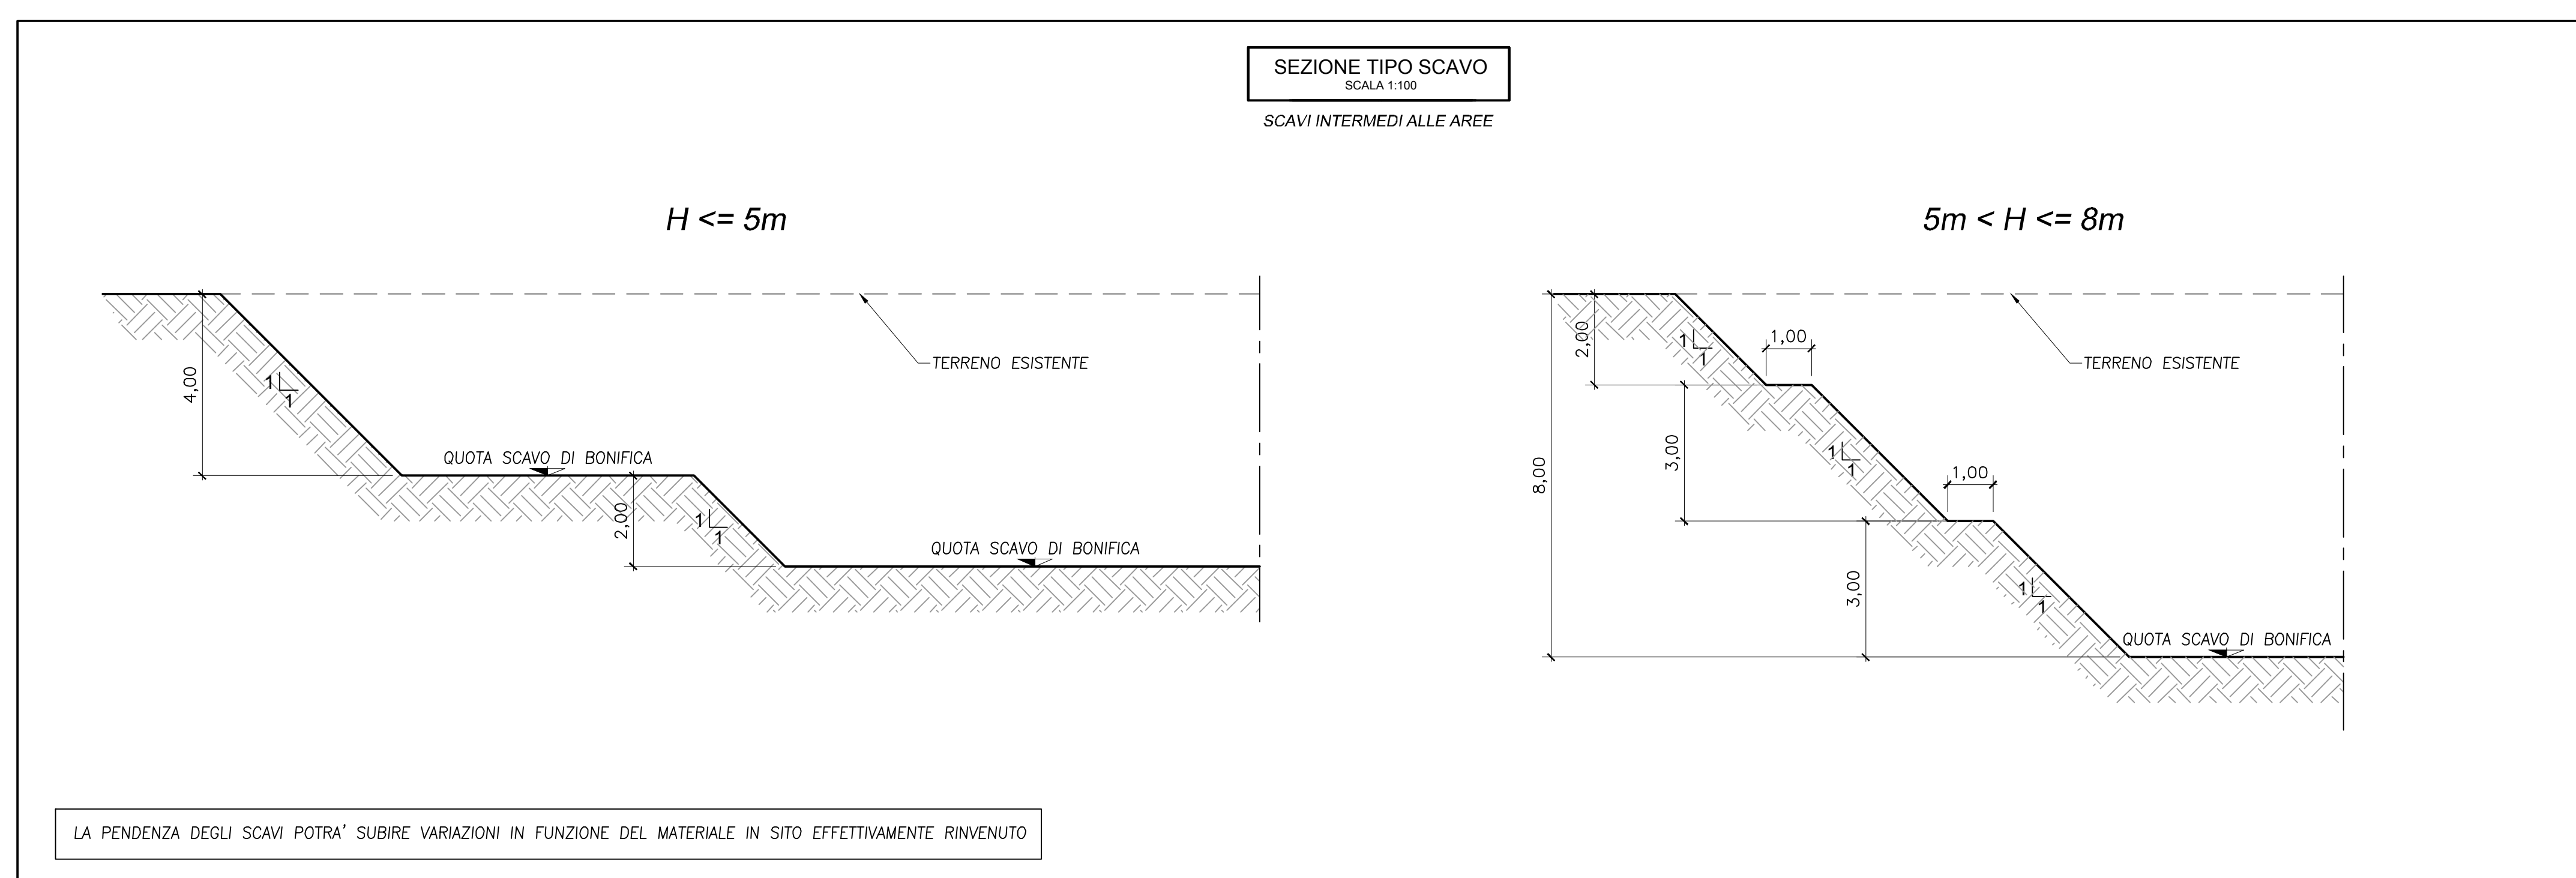

REV.	DATA	PROT.	DESCRIZIONE REVISIONI	DIS.	VERIF.	APPROV.
00	Luglio 2019	B9004103_8	PRIMA EMISSIONE			

**CESI** S.p.A.  
Via Rubattino 54  
I-20134 Milano - Italy  
Tel. +39 02 21251 Fax: +39 02 21255440  
e-mail: info@cesi.it www.cesi.it

**CENTRALE DEL MERCURE**  
Progetto Operativo di Bonifica dei terreni del Lotto 2

Elaborati grafici generali  
SEZIONI TIPO DI INTERVENTO

SCALA: 1:100 / 1:50	TAVOLA: <b>8</b>
NOME FILE: B9004103_8.dwg	

LA PARZIALE RIPRODUZIONE DI QUESTO DOCUMENTO E' PERMESSA SOLO CON L'AUTORIZZAZIONE SCRITTA DEL CESI