


PLANIMETRIA
SCALA 1:500

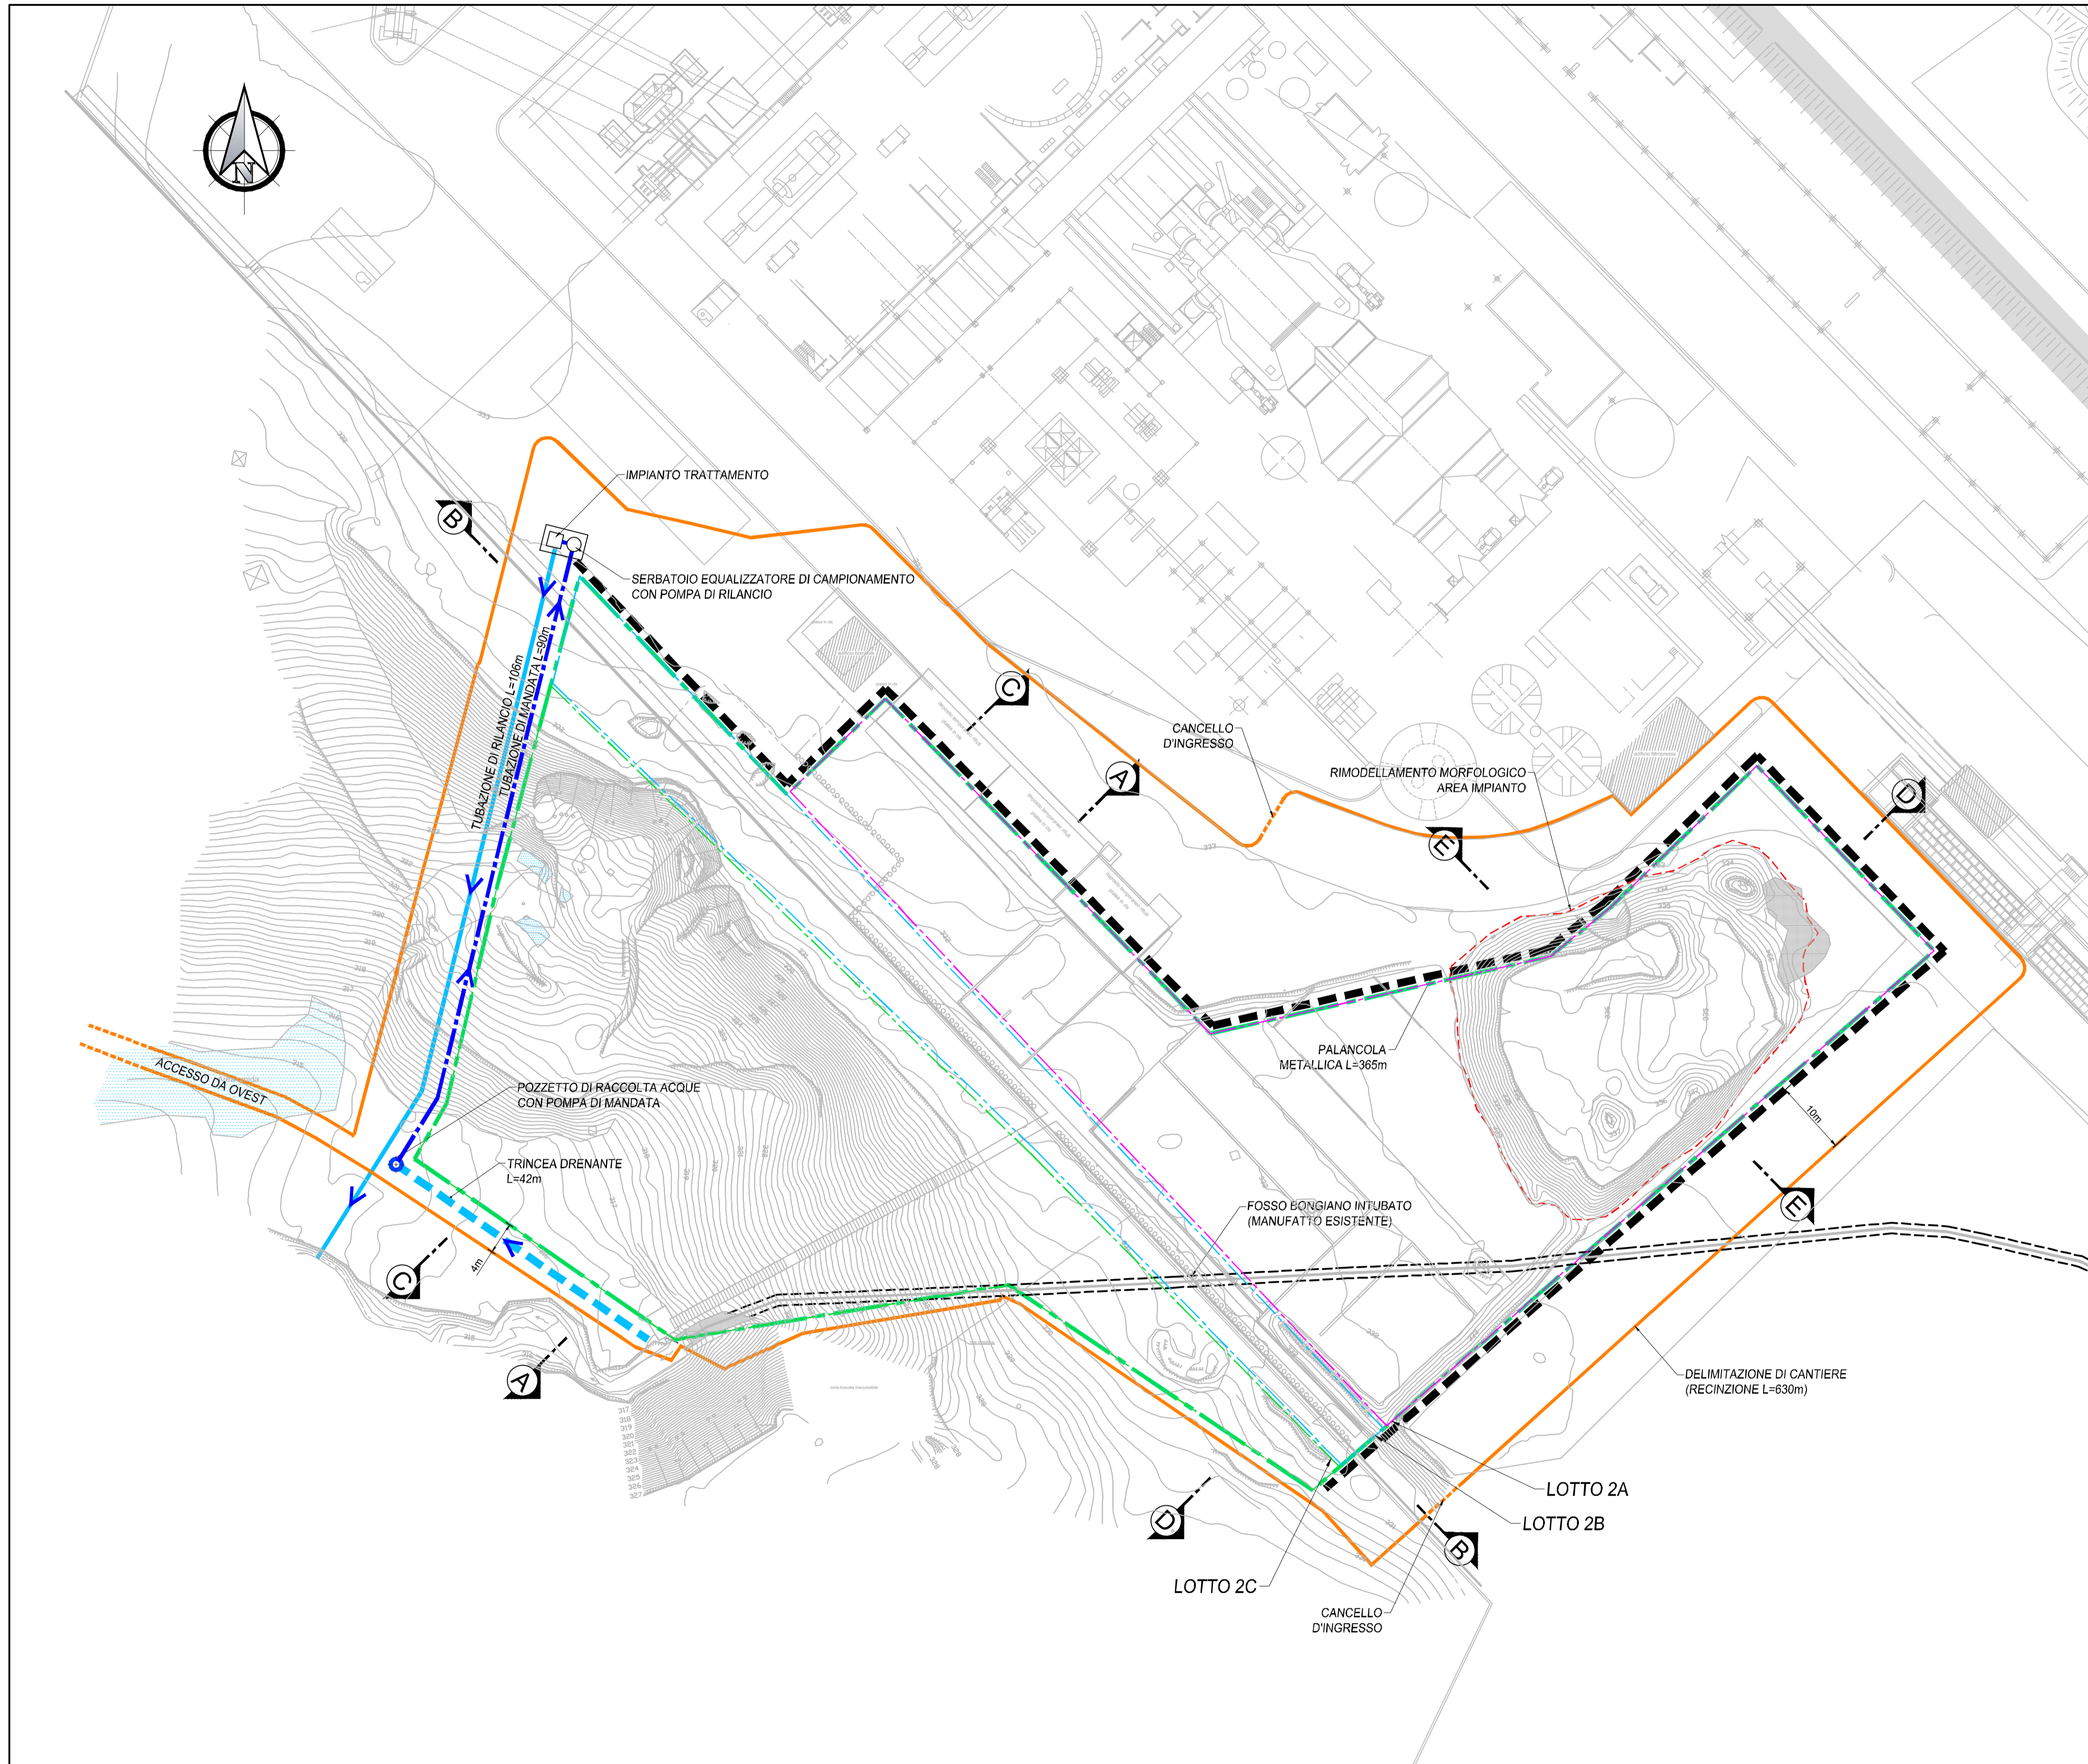

LEGENDA	
	AREA DI INTERVENTO
	PALANCOLA PROVVISORIALE
	DELIMITAZIONE DI CANTIERE
	TRINCEA DRENANTE
	TUBAZIONE DI MANDATA
	TUBAZIONE DI RILANCIO OPZIONE 1
	TUBAZIONE DI RILANCIO OPZIONE 2

REV.	DATA	PROT.	DESCRIZIONE REVISIONI	DIS.	VERIF.	APPROV.
00	Luglio 2019	B9004103_2	PRIMA EMISSIONE			

CESI
CESI S.p.A.
Via Rubattino 54
I-20134 Milano - Italy
Tel: +39 02 21251 Fax: +39 02 21255440
e-mail: info@cesi.it www.cesi.it

CENTRALE DEL MERCURE
Progetto Operativo di Bonifica dei terreni del Lotto 2

Elaborati grafici generali

OPERE PROVVISORIALI PROPEDEUTICHE AGLI SCAVI

	SCALA: 1:500	TAVOLA: 2
LA PARZIALE RIPRODUZIONE DI QUESTO DOCUMENTO E' PERMESSA SOLO CON L'AUTORIZZAZIONE SCRITTA DEL CESI		
NOME FILE: B9004103_2_fin.dwg		