


LEGENDA

- TERRENO ESISTENTE
- LIMITE SUPERFICIE INQUINATA
- - - PROIEZIONE SUPERFICIE INQUINATA
- - - PIEZOMETRIA A
- - - PIEZOMETRIA B

LEGENDA GEOTECNICA

- SUOLO AGRICOLO E TERRENO VEGETALE
- TERRENO DI RIPORTO ARTIFICIALE
- GHIAIE e SABBIE GROSSOLANE (G. sabbioso limose, G. e S. grossolane G. limoso sabbiose, G. minuta con S. grossolana, S. ghiaiosa, S. ghiaioso limosa, frequentemente in matrice limoso argillosa e con ciottoli)
- SABBIE e LIMI [S. medio-fini o fini, S. medio fini o fini limoso argillose, S. fini limose, S. limose, anche con argilla, L. sabbiosi e L. sabbioso-argillosi]
- ARGILLE LIMOSE E LIMI ARGILLOSI
- LIGNITE

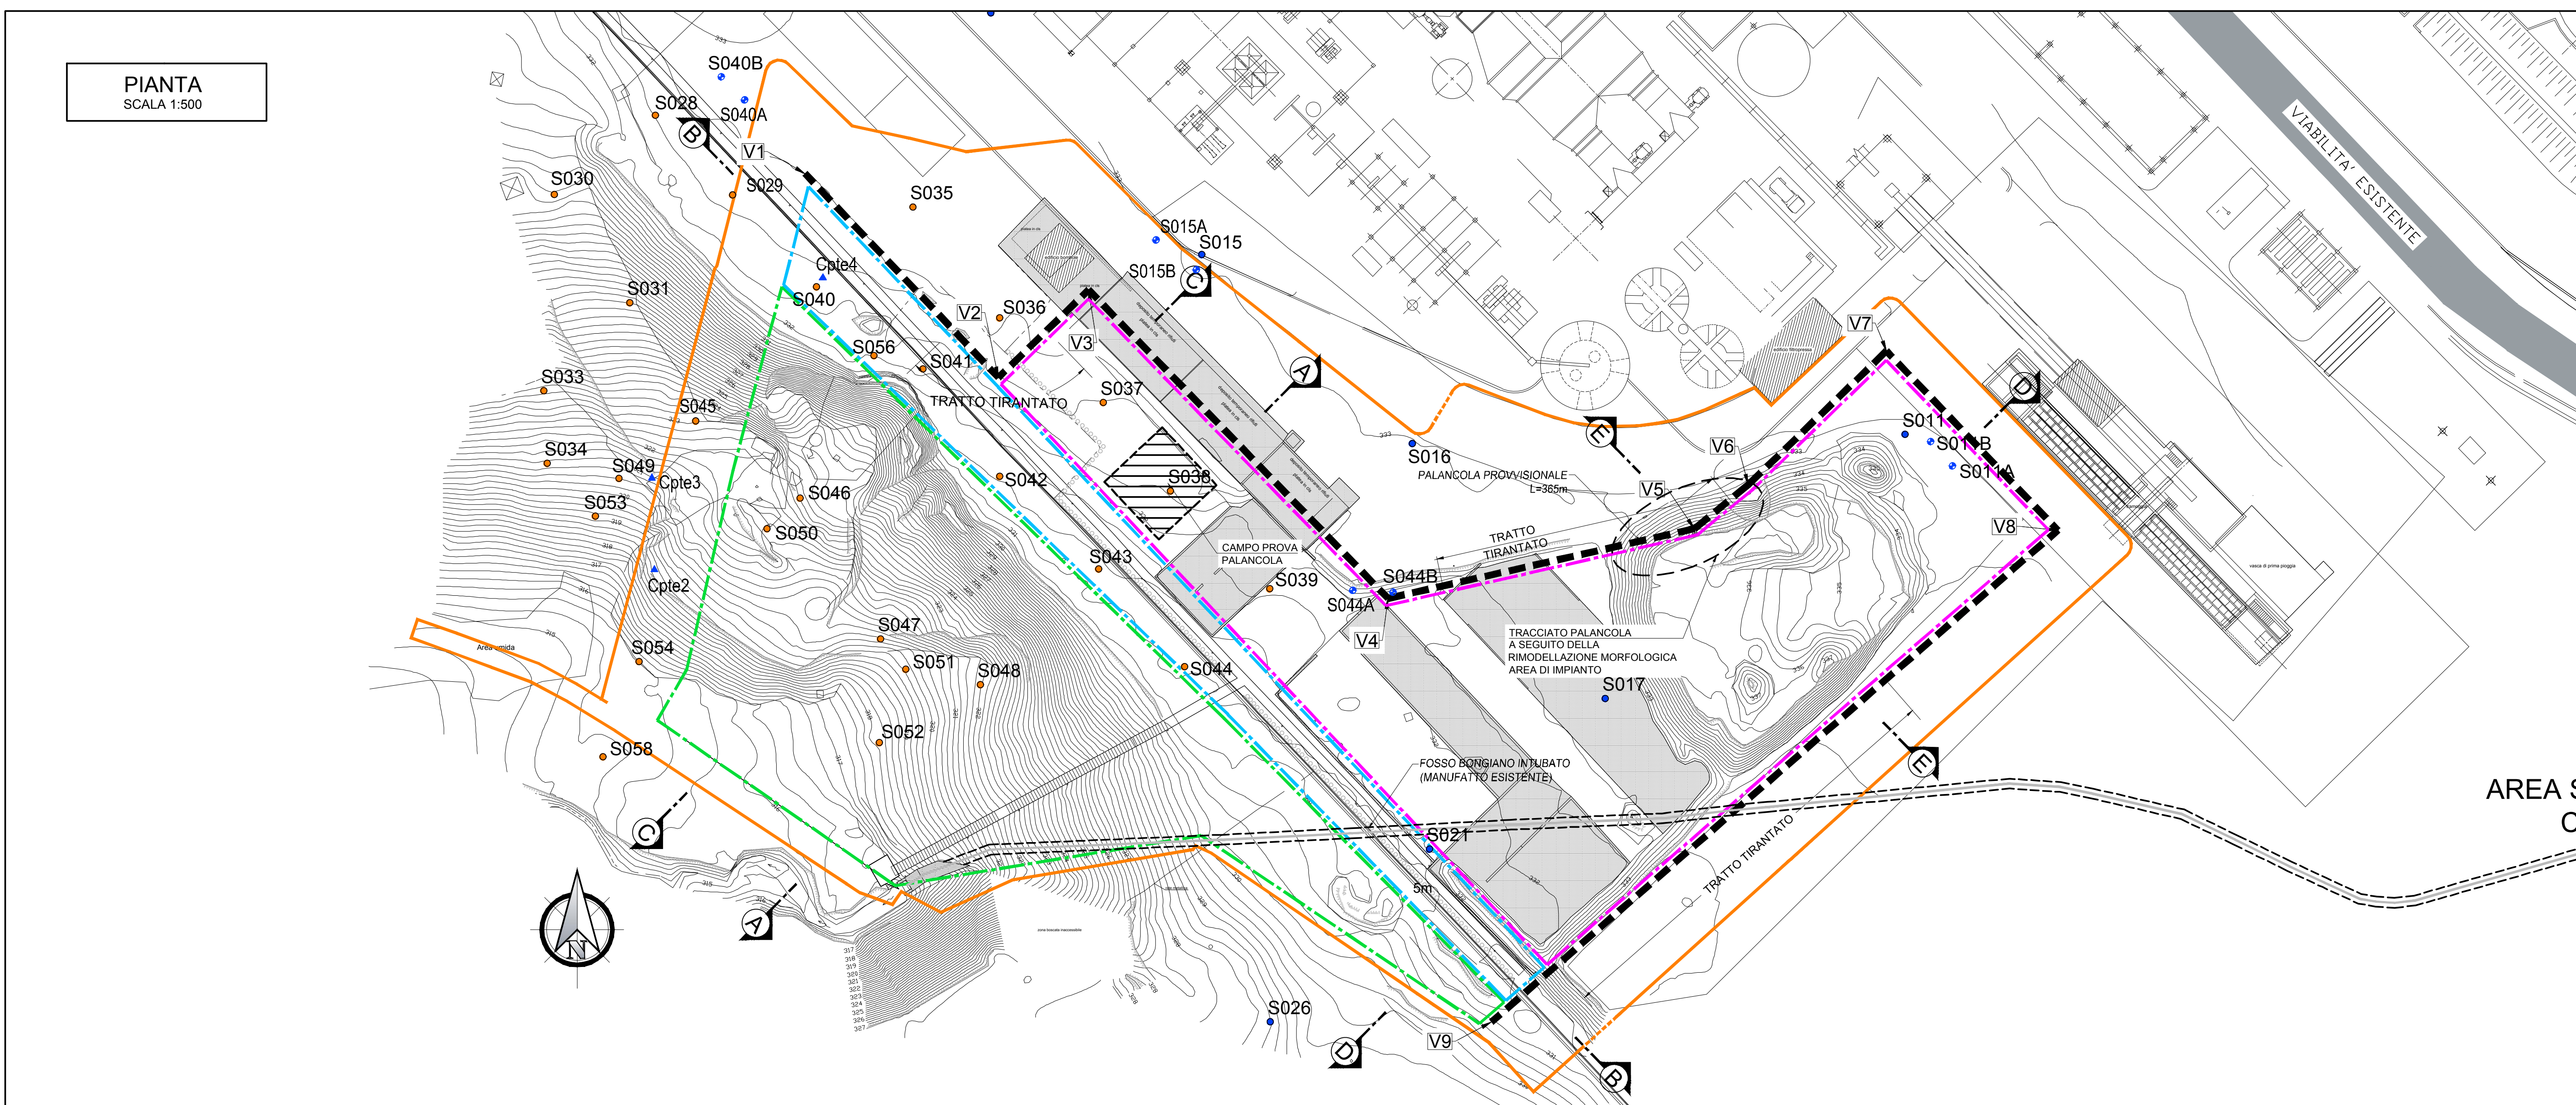

LEGENDA

- LOTTO 2A
- LOTTO 2B
- LOTTO 2C
- PALANCOLA PROVVISORIALE

NOTA:
- L'OPERA DI SOSTEGNO HA CARATTERE PROVVISORIALE.
- QUALORA SI PRESENTASSE LA NECESSITA' DI UN APPROFONDIMENTO DEGLI SCAVI PER ALTEZZE H>3m FINO A UN MASSIMO DI H=5m, E' NECESSARIA L'APPLICAZIONE DI UN TIRANTE DI ANCORAGGIO ALLA PALANCOLA.

REV.	DATA	PROT.	DESCRIZIONE REVISIONI	DIS.	VERIF.	APPROV.
00	Luglio 2019	B9004103_11	PRIMA EMISSIONE			

CESI
CESI S.p.A.
Via Rubattino 54
I-20134 Milano - Italy
Tel. +39 02 21251 Fax: +39 02 21255440
e-mail: info@cesi.it www.cesi.it

CENTRALE DEL MERCURE
Progetto Operativo di Bonifica dei terreni del Lotto 2

Elaborati grafici generali
OPERE PROVVISORIALI - PIANTE E SVILUPPATA

enei

SCALA: 1:200 / 1:500
TAVOLA: 11
NOME FILE: B9004103_11_fin.dwg

LA PARZIALE RIPRODUZIONE DI QUESTO DOCUMENTO E' PERMESSA SOLO CON L'AUTORIZZAZIONE SCRITTA DEL CESI