


Prova	Verticale	Tipo	prof prova		k	Cooper & Jacob		Theis risalita
			da m	a m		[m/sec]	[m/sec]	
1	S040A	pompaggio in piezometro	5,0	10,0		3,16E-05	2,82E-05	5,38E-05
2	S015A	Lefranc durante sondaggio	4,8	6,5	1,2E-06			
3	S015A	pompaggio in piezometro	3,0	12,0		2,93E-06	4,08E-06	7,15E-06
4	S015B	Lefranc durante sondaggio	16,5	19,5	5,4E-06			
5	S044A	pompaggio in piezometro	7,0	14,0		6,72E-06	7,39E-06	8,01E-06
6	S082A	Lefranc durante sondaggio	9,0	11,0	1,0E-05			
7	S082B	Lefranc durante sondaggio	15,0	17,5	6,5E-06			
8	S055	Slug in piezometro	0,5	4,5	2,2E-06			

NOTE:
 1- Durante la battuta piezometrica del 11/03/2016 non è stato possibile accedere ai piezometri S082A e S082B. per completare la linea d'inviluppo dei livelli piezometrici sono stati quindi usati valori misurati in data 16/01/2007, in considerazione del fatto che in genere tra le due battute piezometriche le differenze sono dell'ordine di alcuni decimetri.
 2- L'andamento topografico dell'originaria incisione del Fosso Bongiano e l'ubicazione in sezione dell'opera d'intubamento del medesimo sono stati estrapolati solo in modo indicativo sulla base dei pochi riferimenti utili (spessore del materiale di riporto in alcuni sondaggi e vecchia topografia IGM a scala 1:25000 precedente alla centrale). Per tanto tale interpretazione andrà verificata in fase di realizzazione.

- Suolo agricolo e terreno vegetale
- Terreno di riporto artificiale:
-a: sondaggio
-b: interpretazione
- BRECCIE con limo e sabbia
- GHIAIE e SABBIE GROSSOLANE
[G. sabbioso limose, G. e S. grossolane
G. limoso sabbiose, G. minuta con
S. grossolana, S. ghiaiosa, S. ghiaioso
limosa, frequentemente in matrice limoso
argillosa e con ciottoli]
- SABBIE E LIMI [S. medio-fini o fini, S.
medio fini o fini limoso argilloso, S. fini
limose, S. limose, anche con argilla, L.
sabbiosi e L. sabbioso-argilloso]
- ARGILLE LIMOSE E LIMI ARGILLOSI
- LIGNITE

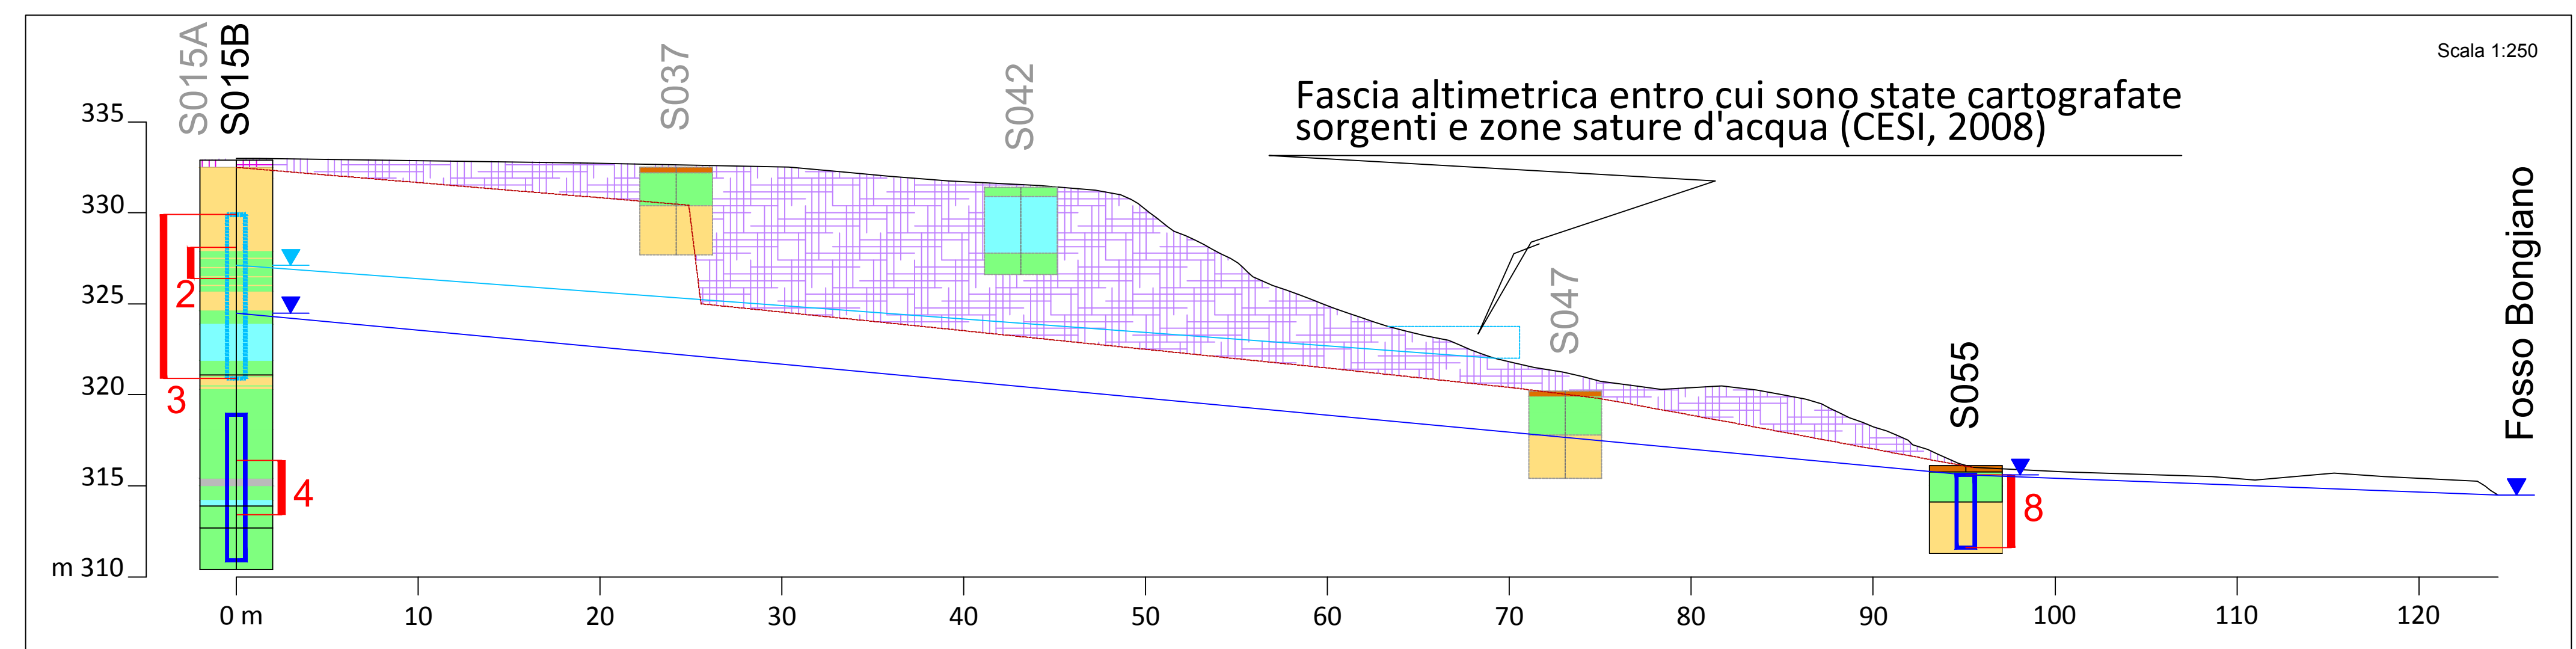

00	Luglio 2019	B9004104	PRIMA EMISSIONE			
REV	DATA	PROT.	DESCRIZIONE REVISIONI	DIS.	VERIF.	APPROV.
<p>CESI S.p.A. Via Rubattino 54 I-20134 Milano - Italy Tel: +39 02 21251 Fax: +39 02 2125440 e-mail: info@cesi.it www.cesi.it</p>						
<p>CENTRALE DEL MERCURE Progetto Operativo di Bonifica dei terreni del Lotto 2 Studio Geologico - Idrogeologico</p>						
<p>Allegato B: Sezioni Idrogeologiche</p>						
				SCALA: 1:250 - 1:500	TAVOLA: B	NOME FILE: B9004104_B.dwg
LA PARZIALE RIPRODUZIONE DI QUESTO DOCUMENTO E' PERMESSA SOLO CON L'AUTORIZZAZIONE SCRITTA DEL CESI						